

## KARTA LOKALU



### LOKAL M10A

SZEREG 2

POZIOM 0

TYP LOKALU Dalem

ZESTAWIENIE POWIERZCHNI: [m<sup>2</sup>]

0.1	Przedsiónek	3,93
0.2	Korytarz	4,31
0.3	Pomieszczenie 1	10,61
0.4	Pomieszczenie 2	8,57
0.5	Łazienka	4,87
0.6	Salon z aneksem	26,21
0.7	Pom. gospodarcze	3,26
<b>Powierzchnia</b>		<b>61,76</b>


Ogródek 60 m<sup>2</sup>

Dodatkowa powierzchnia 3,91 m<sup>2</sup>




### BIURO SPRZEDAŻY MIESZKAŃ:

+48 790 520 730  
biuro@koninko.com.pl  
www.koninko.com.pl

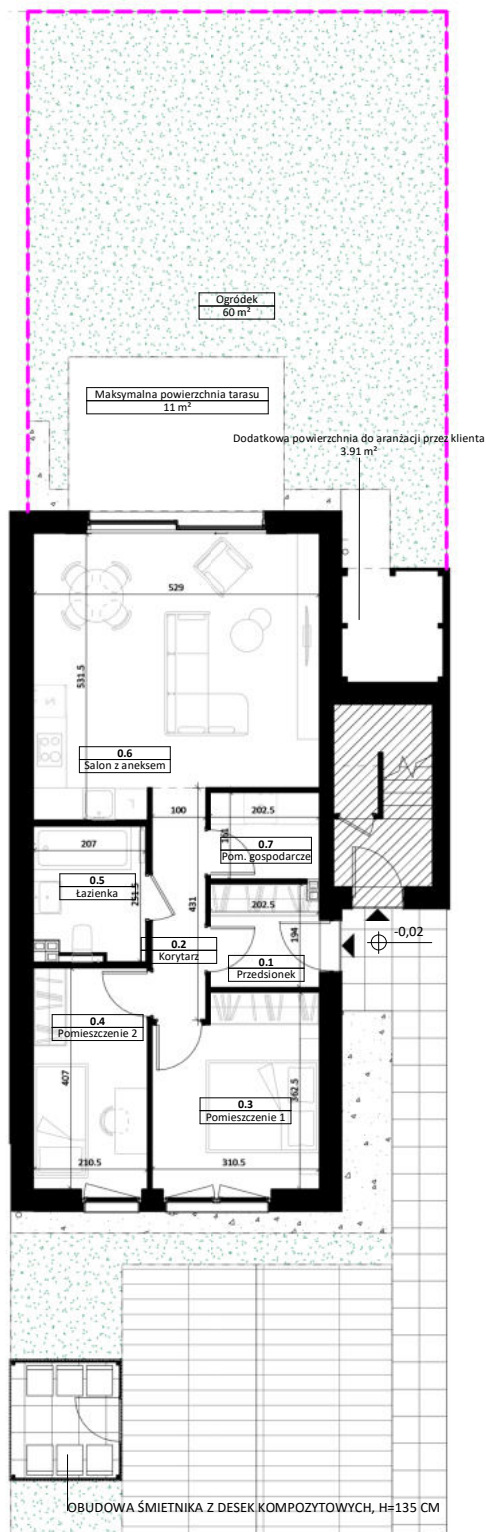


### KOLOR ELEWACJI:

 

 Płyty 60x60 POZBRUK Granit miejski na podsypce piaskowej

 Powierzchnia nienależąca do lokalu

 Projektowane ogrodzenie h<1,8m

### LOKALIZACJA LOKALU:

